



# URBANISTIČKI PLAN UREĐENJA TG-1 RADOVANSKI (UPU 5)

## 4. NAČIN I UVJETI GRADNJE

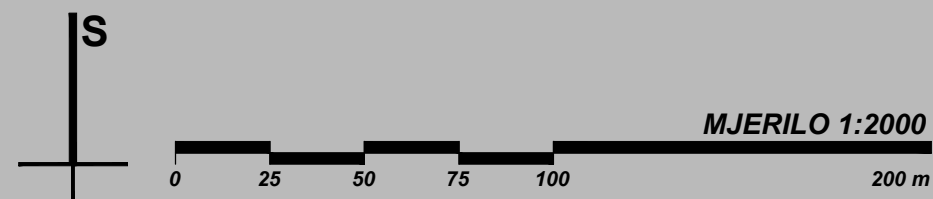

TUMAČ ZNAKOVA	
	GRANICE
	GRANICA OBUHVATA
	OBLICI KORIŠTENJA
	NOVA GRADNJA

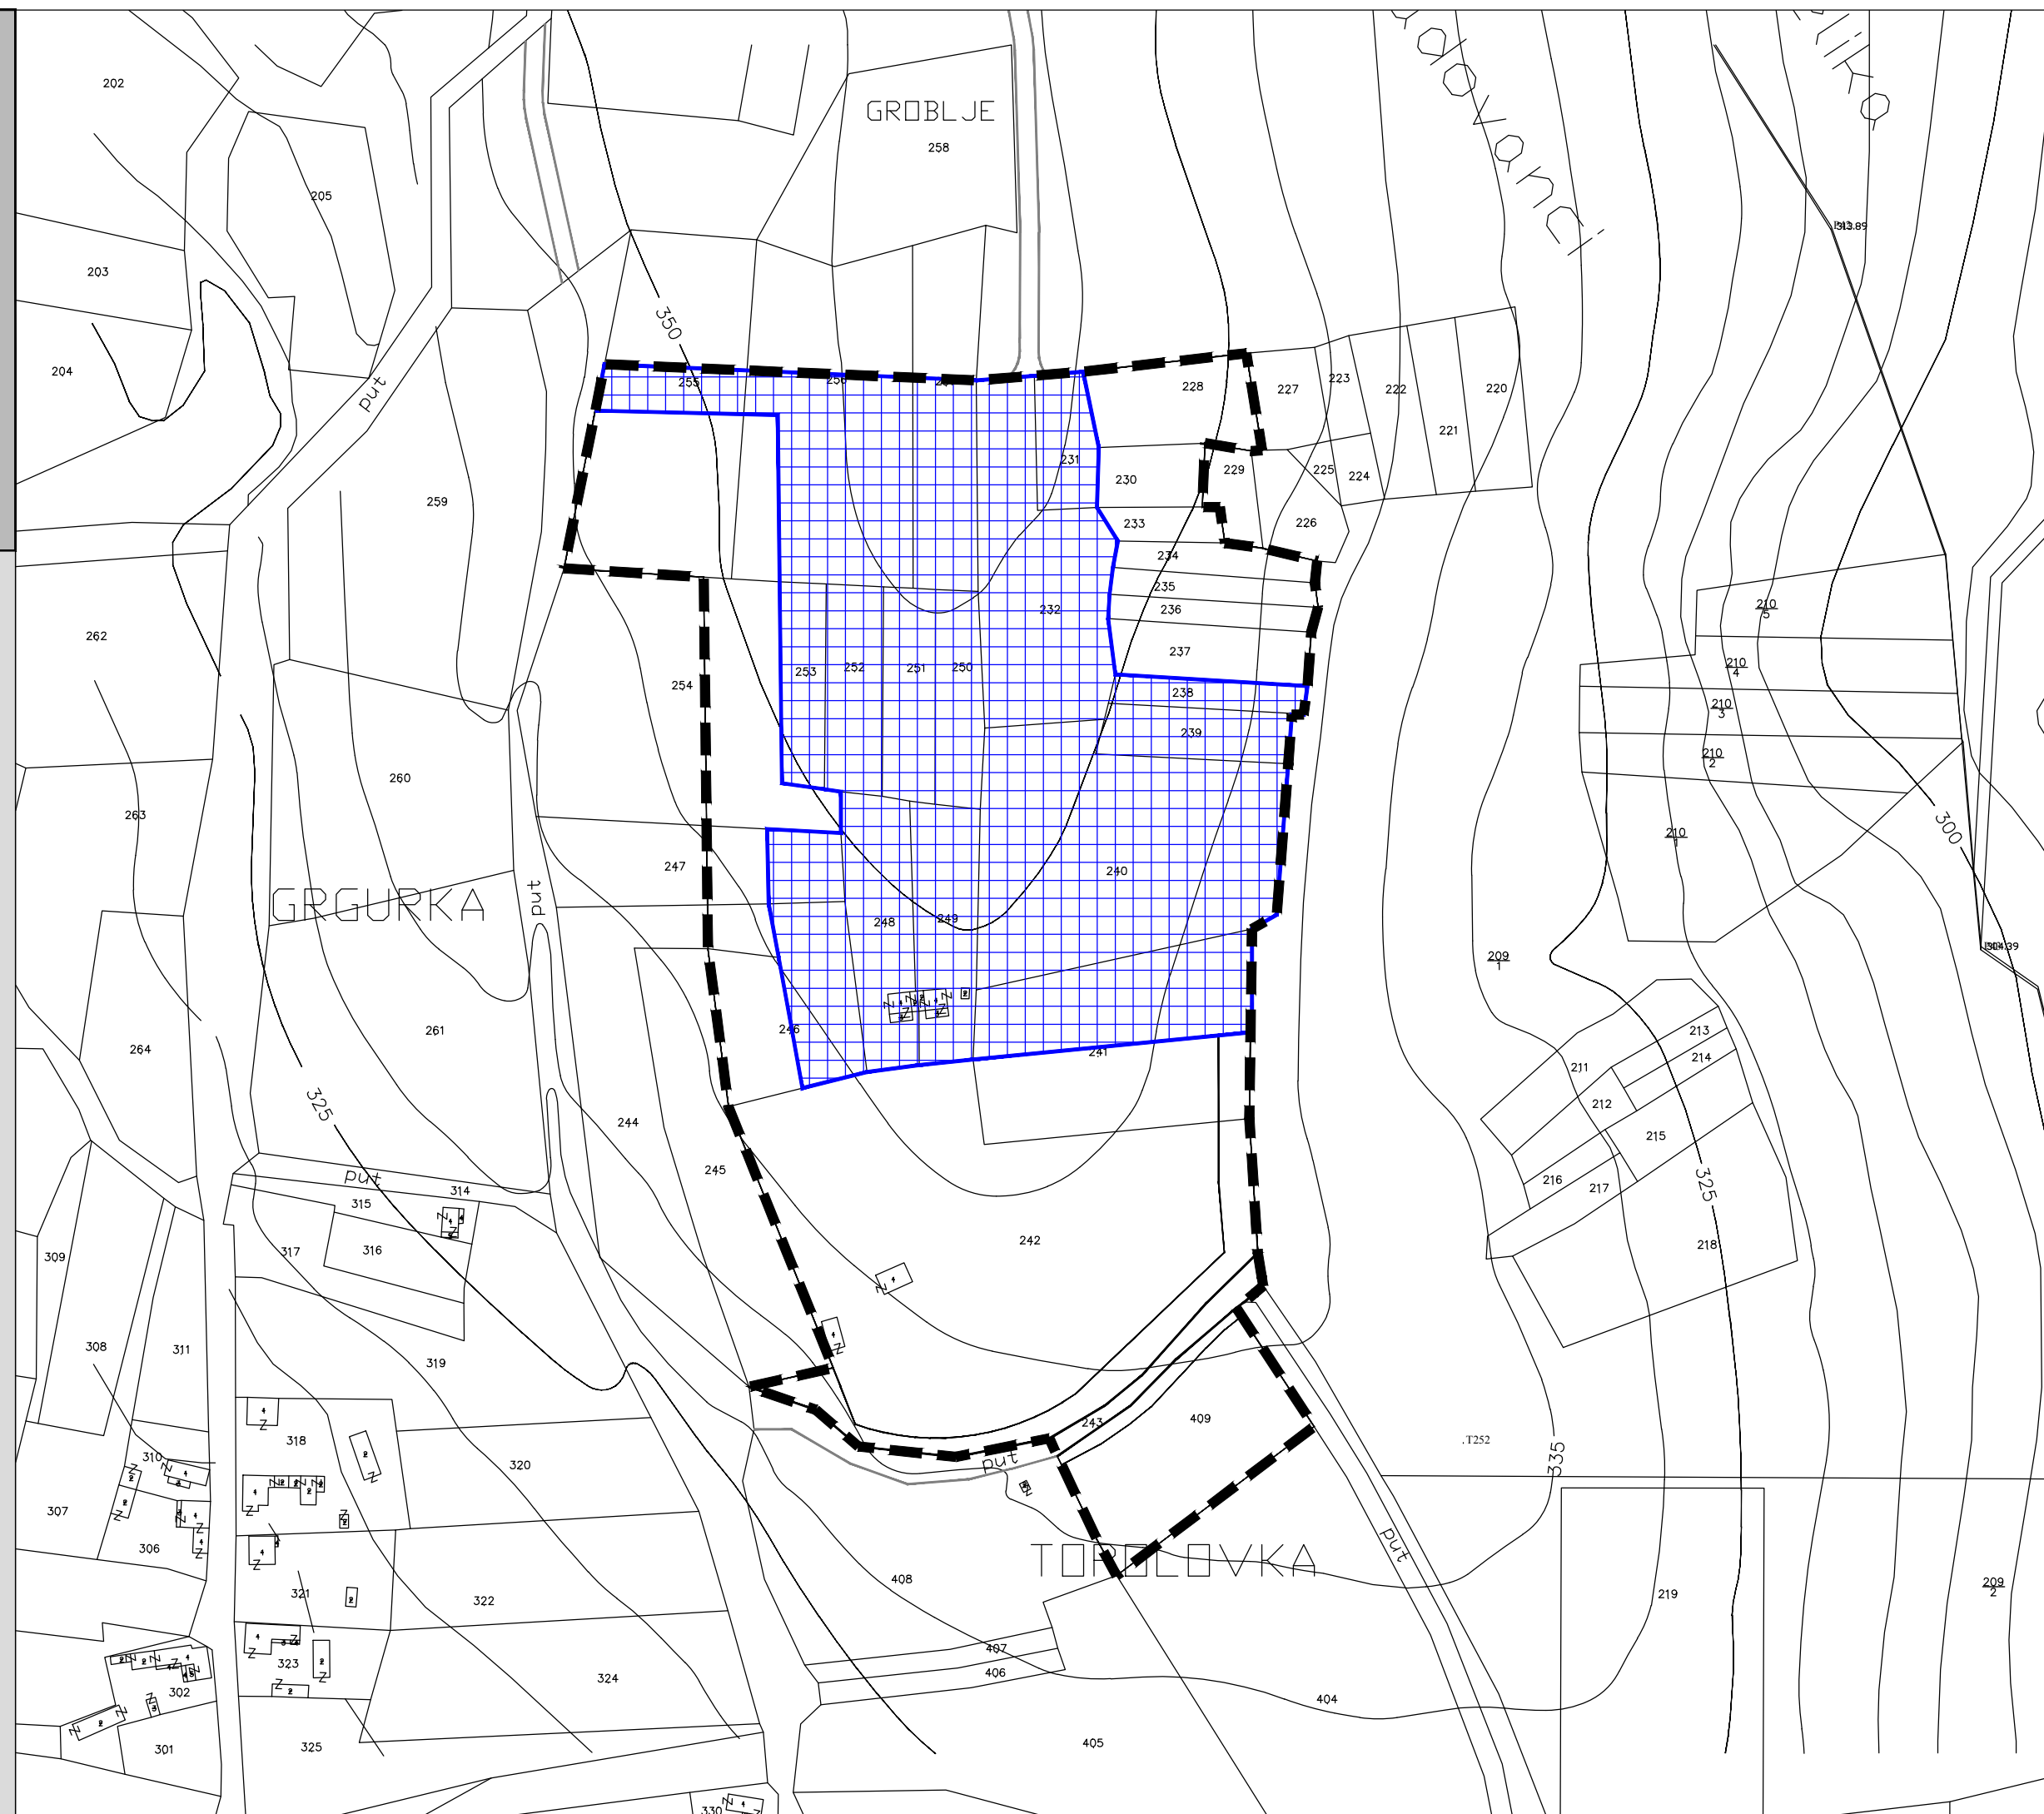

# POŽEŠKO - SLAVONSKA ŽUPANIJA OPĆINA VELIKA

Naziv prostornog plana:  
**URBANISTIČKI PLAN UREĐENJA TG-1 RADOVANSKI (UPU 5)**

Naziv kartografskog prikaza:  
**NAČIN I UVJETI GRADNJE**

Broj kartografskog prikaza: 4. Mjerilo kartografskog prikaza: 1 : 2000

Odluka o izradi Urbanističkog plana uređenja TG-1 Radovanci (UPU 5) "Službeno glasilo Općine Velika" broj 07/12 Odluka Općinskog vijeća Općine Velika o donošenju Urbanističkog plana uređenja TG-1 Radovanci (UPU 5) "Službeno glasilo Općine Velika" broj 10/12

Javni uvid Urbanističkog plana uređenja TG-1 Radovanci (UPU 5) (datum objave 25.10.2012.) Javni uvid održan: od 02.11.2012. do 02.12.2012.

Pečat tijela odgovornog za provođenje javne rasprave: M.P. Odgovorna osoba za provođenje javne rasprave:   
.....  
Vlado BOBAN, dipl.ing.stroj.

Pravna osoba koja je izradila plan: CPA CENTAR ZA PROSTORNO UREĐENJE I ARHITEKTURU d.o.o.

Pečat pravne osobe koja je izradila plan: M.P. Odgovorna osoba:   
.....  
Tomislav DOLEČKI, dipl.ing.arh.

Pečat odgovornog voditelja izrade Nacrta prijedloga Urbanističkog plana uređenja TG-1 Radovanci (UPU 5) M.P. Odgovorni voditelj izrade Nacrta prijedloga Urbanističkog plana uređenja TG-1 Radovanci (UPU 5)   
.....  
Tomislav DOLEČKI, dipl.ing.arh. ovlaštani arhitekt

Stručni tim CPA d.o.o. u izradi plana: 1. Tomislav DOLEČKI, dipl.ing.arh. 2. Neda KAMINSKI-KIRŠ, dipl.ing.arh. 3. mr.sc. Zrinka TADIĆ, dipl.ing.arh. 4. Maša MUJAKIĆ OJVAN, dipl.ing.arh. 5. Dora DOLEČKI GLASINOVIĆ, dipl.ing.arh. 6. Petra IGRC, dipl.ing.arh. 7. Ankica TOMIĆ, dipl.ing.građ.

Pečat Općinskog vijeća Općine Velika: M.P. Predsjednik Općinskog vijeća Općine Velika:   
.....  
Slavko MATIJEVIĆ, dipl.ing.

Istovjetnost ovog prostornog plana s izvornikom ovjerava: M.P. Pečat nadležnog tijela:   
.....  
(ime, prezime, potpis)